

擁壁タイプ一覧表

備考
計算型
計算型

C号棟
FH=10.50
100.23m²

C号棟:敷地面積100.23m²
用途:第1種低層:60/100
4.5*4=18
第1種高度
法定容積:60/100
許容建築面積:100.23*0.6=60.13
許容延床面積:100.23*1.0=100.23

階	面積 m ²
1階	48.28
2階	50.66
PH1階	3.10
延床面積	102.04
建築面積	50.66

備蓄倉庫面積:102.04/50=2.04
容積対象面積:100.00m²
総延床面積:102.04m²
容積FULL

※備蓄緩和
※天空率

150-57

真北


D号棟
FH=10.55
108.93m²

D号棟:敷地面積108.93m²
用途:第1種低層:60/100
4.5*4=18
第1種高度
法定容積:60/100
許容建築面積:108.93*0.6=65.35
許容延床面積:108.93*1.0=108.93

階	面積 m ²
1階	45.98
2階	44.12
PH1階	3.10
延床面積	93.20
建築面積	46.60

容積対象面積:93.20m²
総延床面積:93.20m²

※C・D号棟

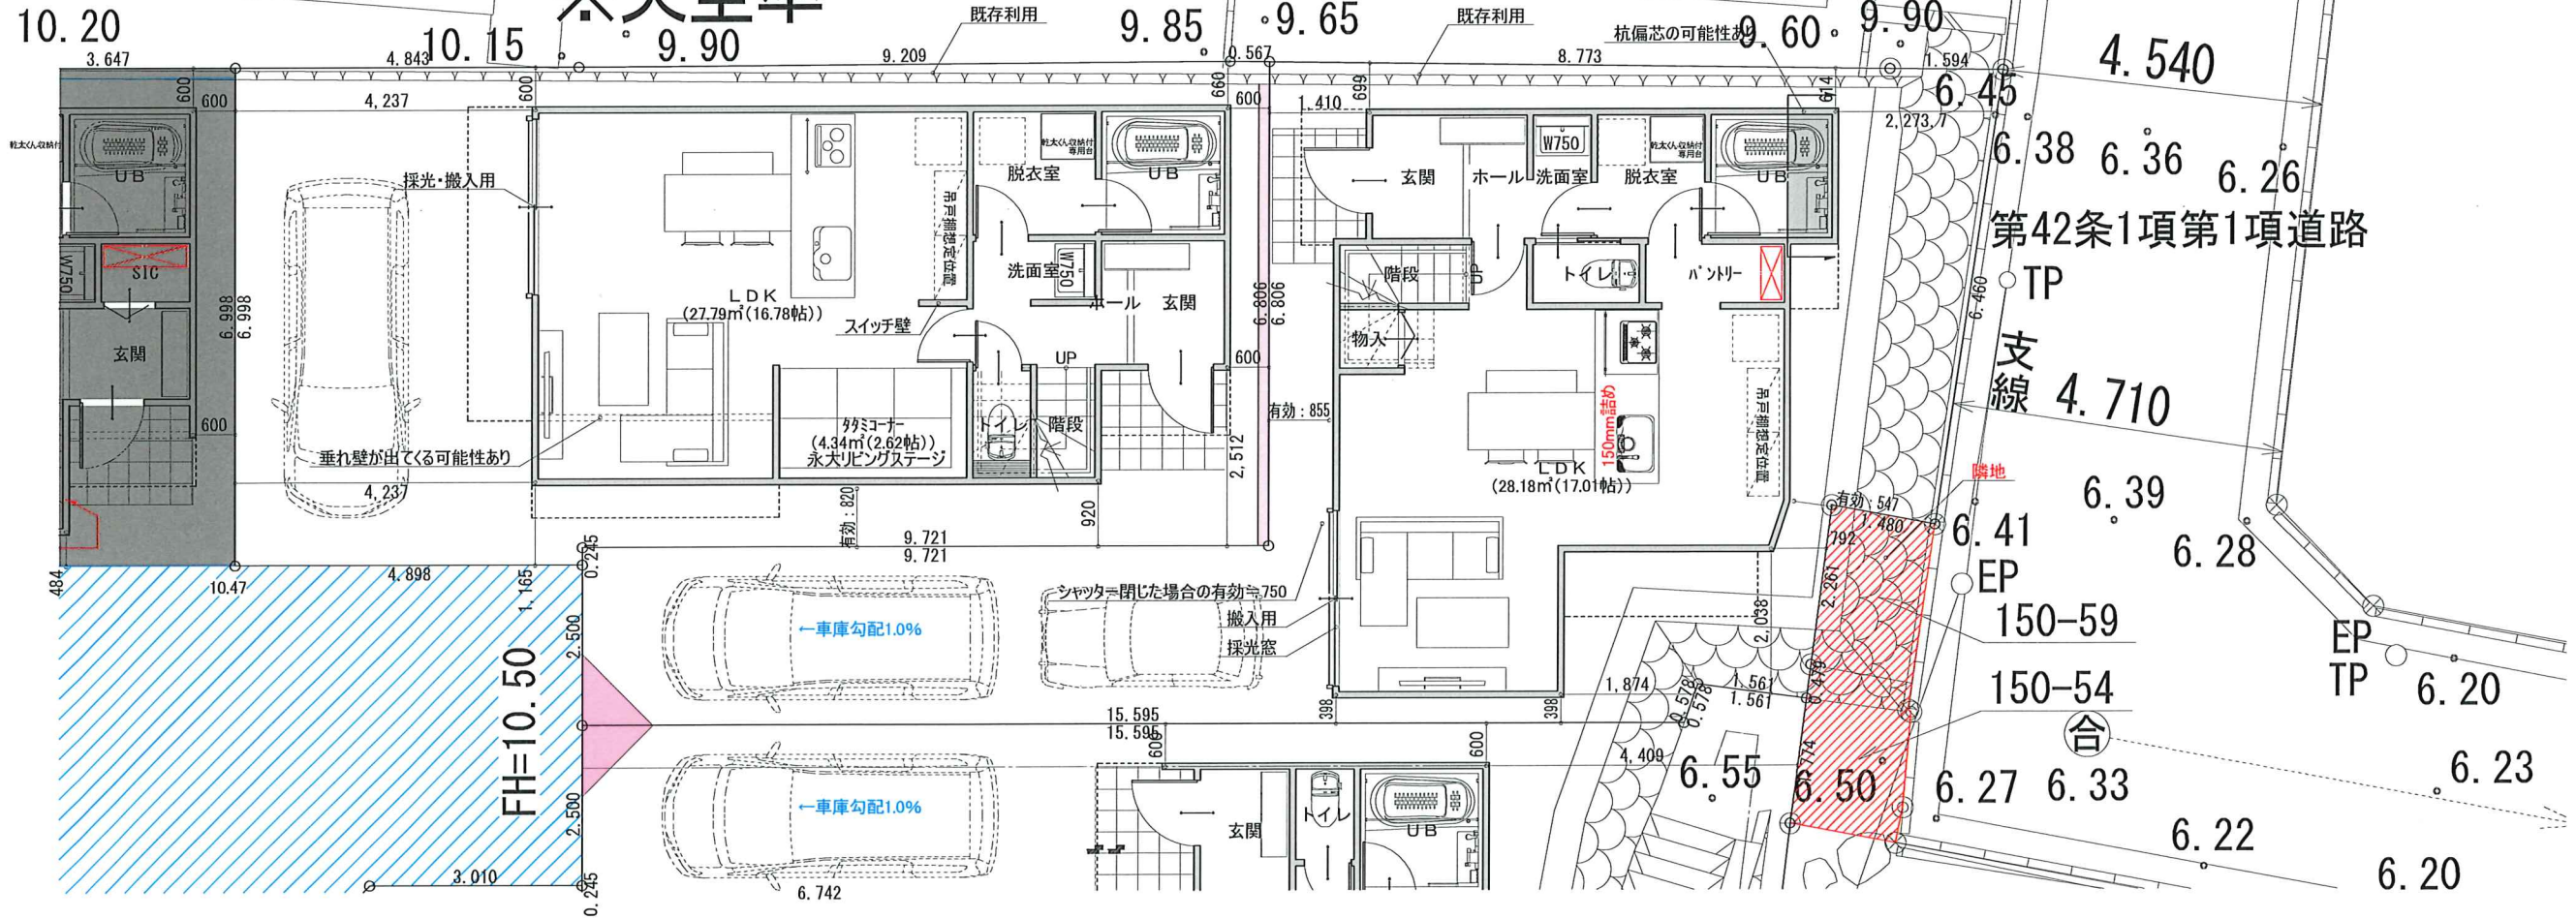

1階 平面図 S:1/100

建築物の名称又は工事名	物件コード	社長	専務・常務	営業部長・課長	営業担当	設計取締役	設計部長代理	設計担当	MEMO	【設置位置等については現場合わせとなります】	図面番号
上の宮1丁目 C・D号棟			検 6.10.17 田畑			検 24.10.17 松山		検 2024/10/17 江越		図面名 1階 平面図	A-2
申請者 氏名 株式会社ホームランド 代表取締役 小野洋一郎									設計年月日 2024/10/17	縮尺 1/100	

