

記号	高さ	備考
RW1	L型1.15mタイプ	計算型
RW2	逆L型1.10mタイプ	計算型
	新設CB積み	

C号棟
FH=10.50
100.23㎡

階	面積
1階	48.28
2階	50.66
PH1階	3.10
延床面積	102.04
建築面積	50.66


備蓄率: 102.04/50=2.04
容積対象面積: 100.00㎡
容積FULL

※備蓄緩和
※天空率

D号棟
FH=10.55
108.93㎡

階	面積
1階	45.93
2階	44.12
PH1階	3.10
延床面積	93.20
建築面積	46.60

備蓄率: 102.04/50=2.04
容積対象面積: 100.00㎡
容積FULL

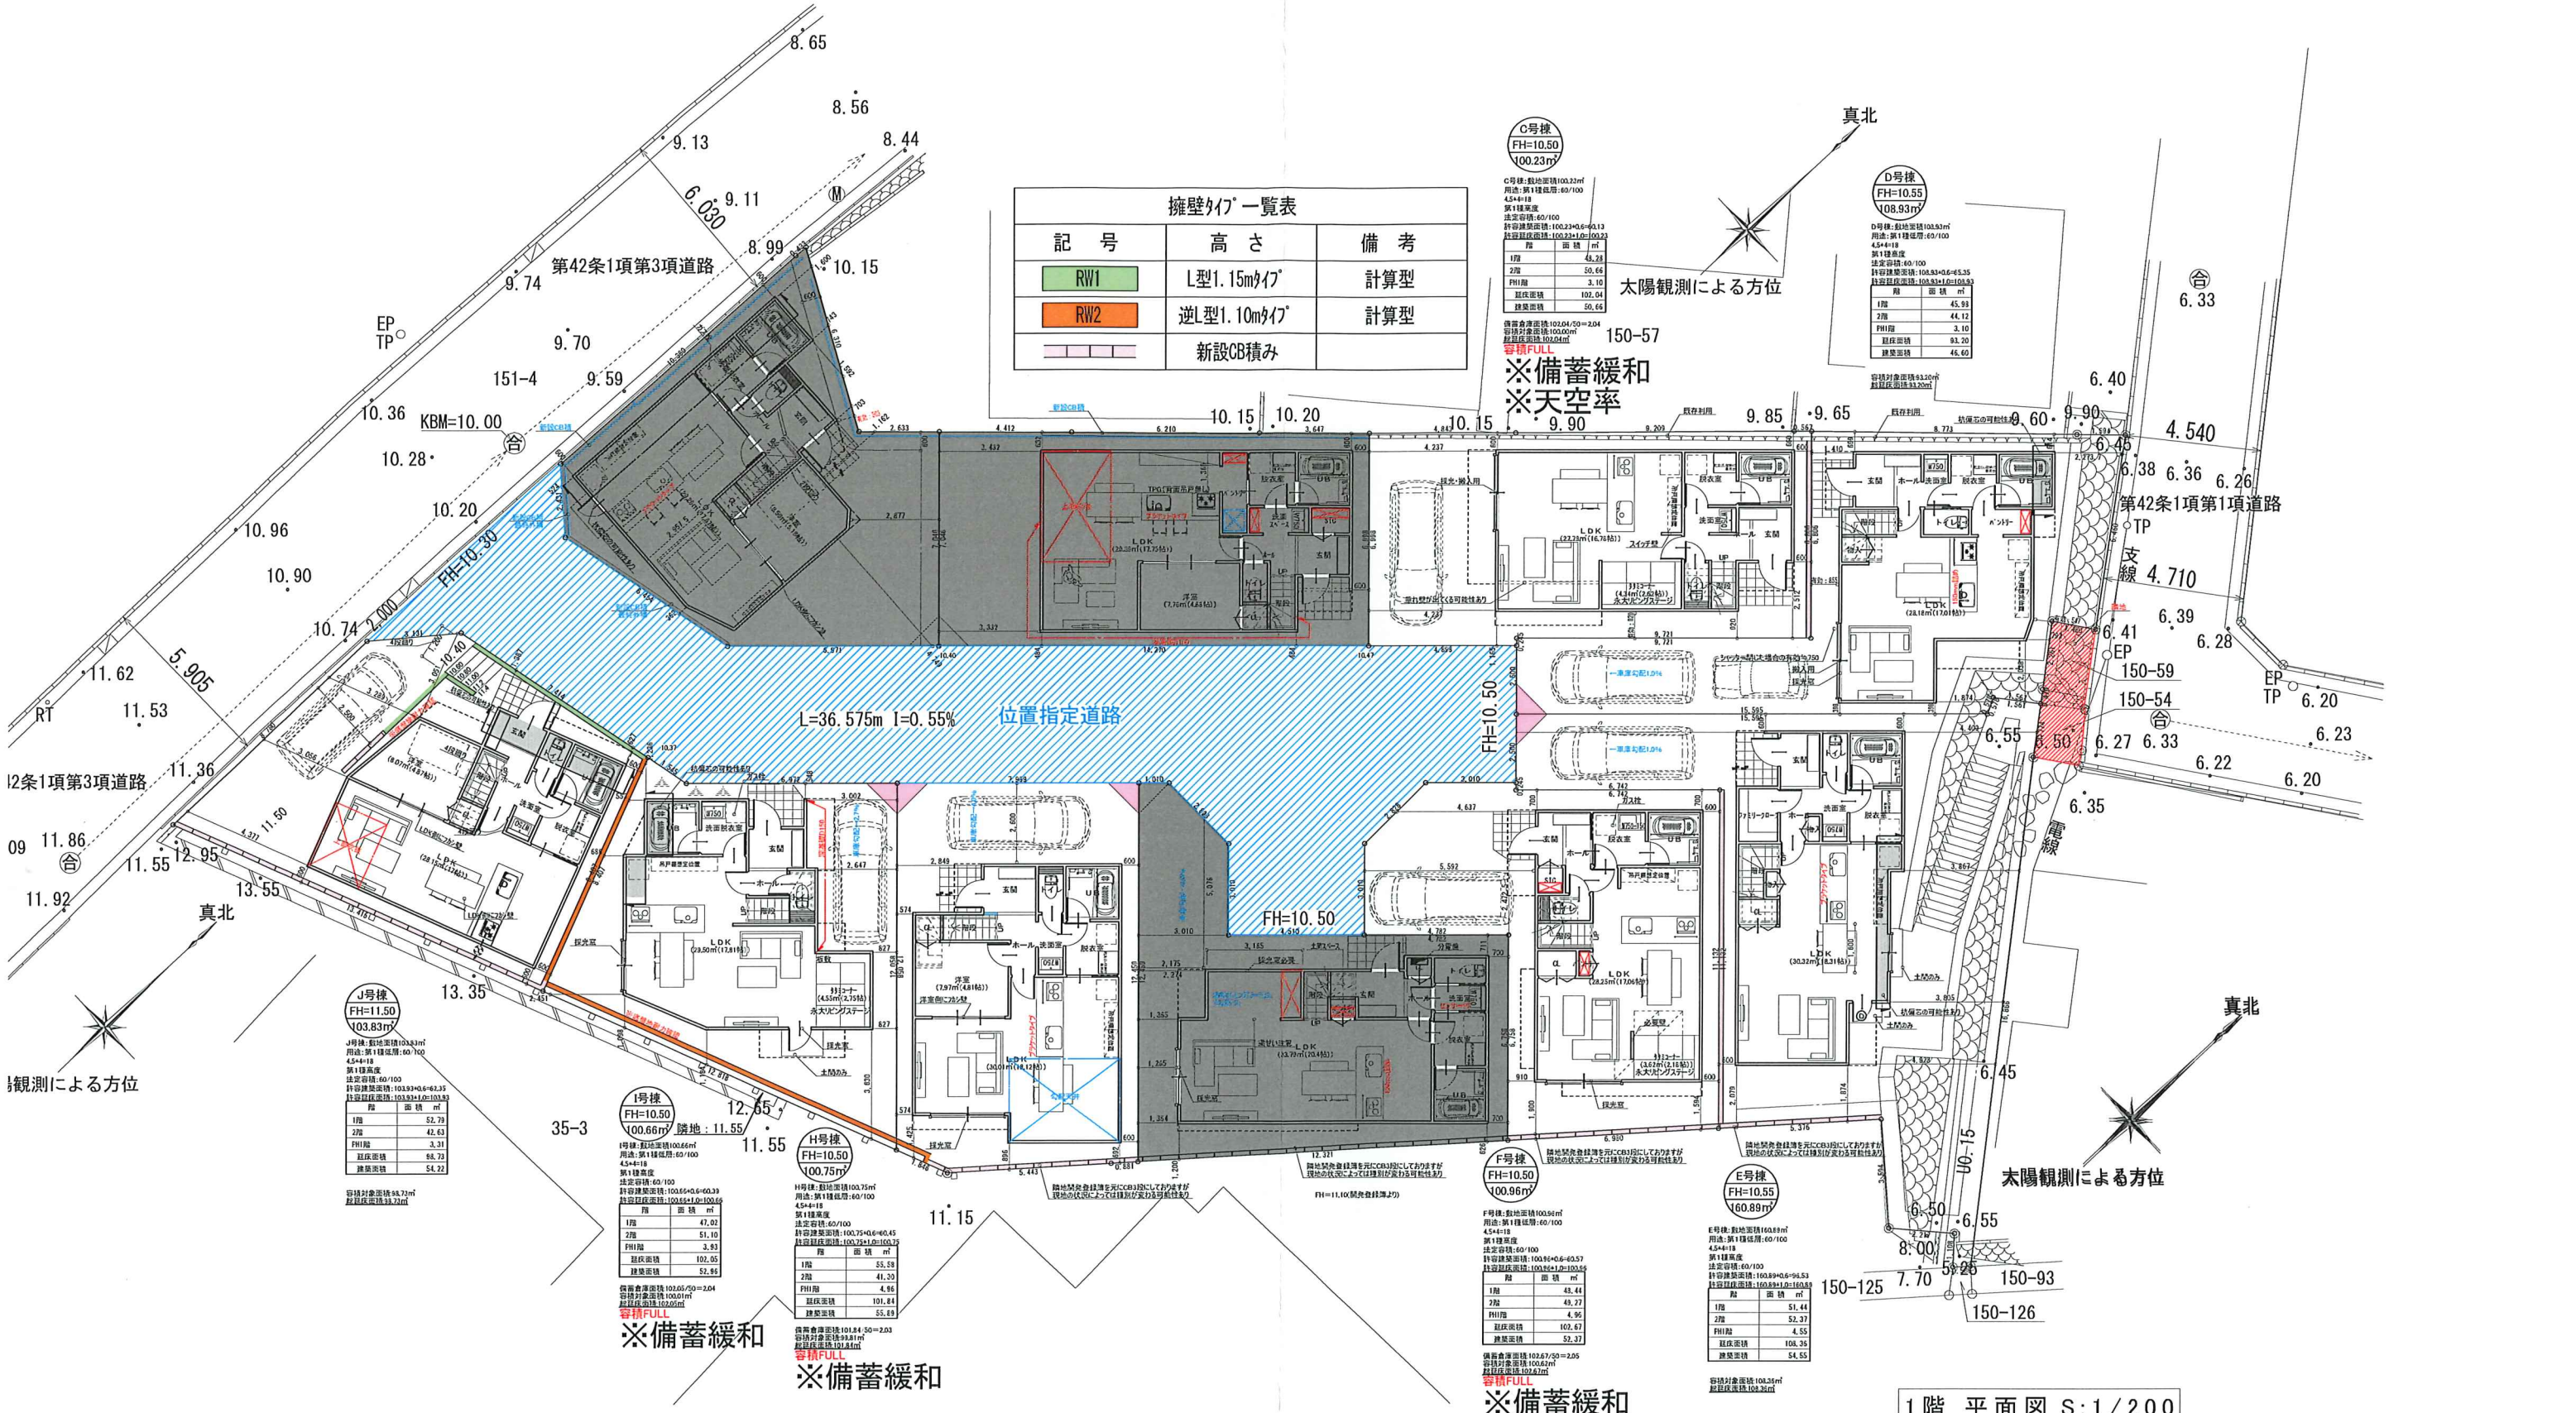

観測による方位

太陽観測による方位

※備蓄緩和

※備蓄緩和

※備蓄緩和

1階 平面図 S:1/200